# załącznik do pisma WUiA-VII.6724.151.2022 z dnia 22.03.2022
# skala 1:600
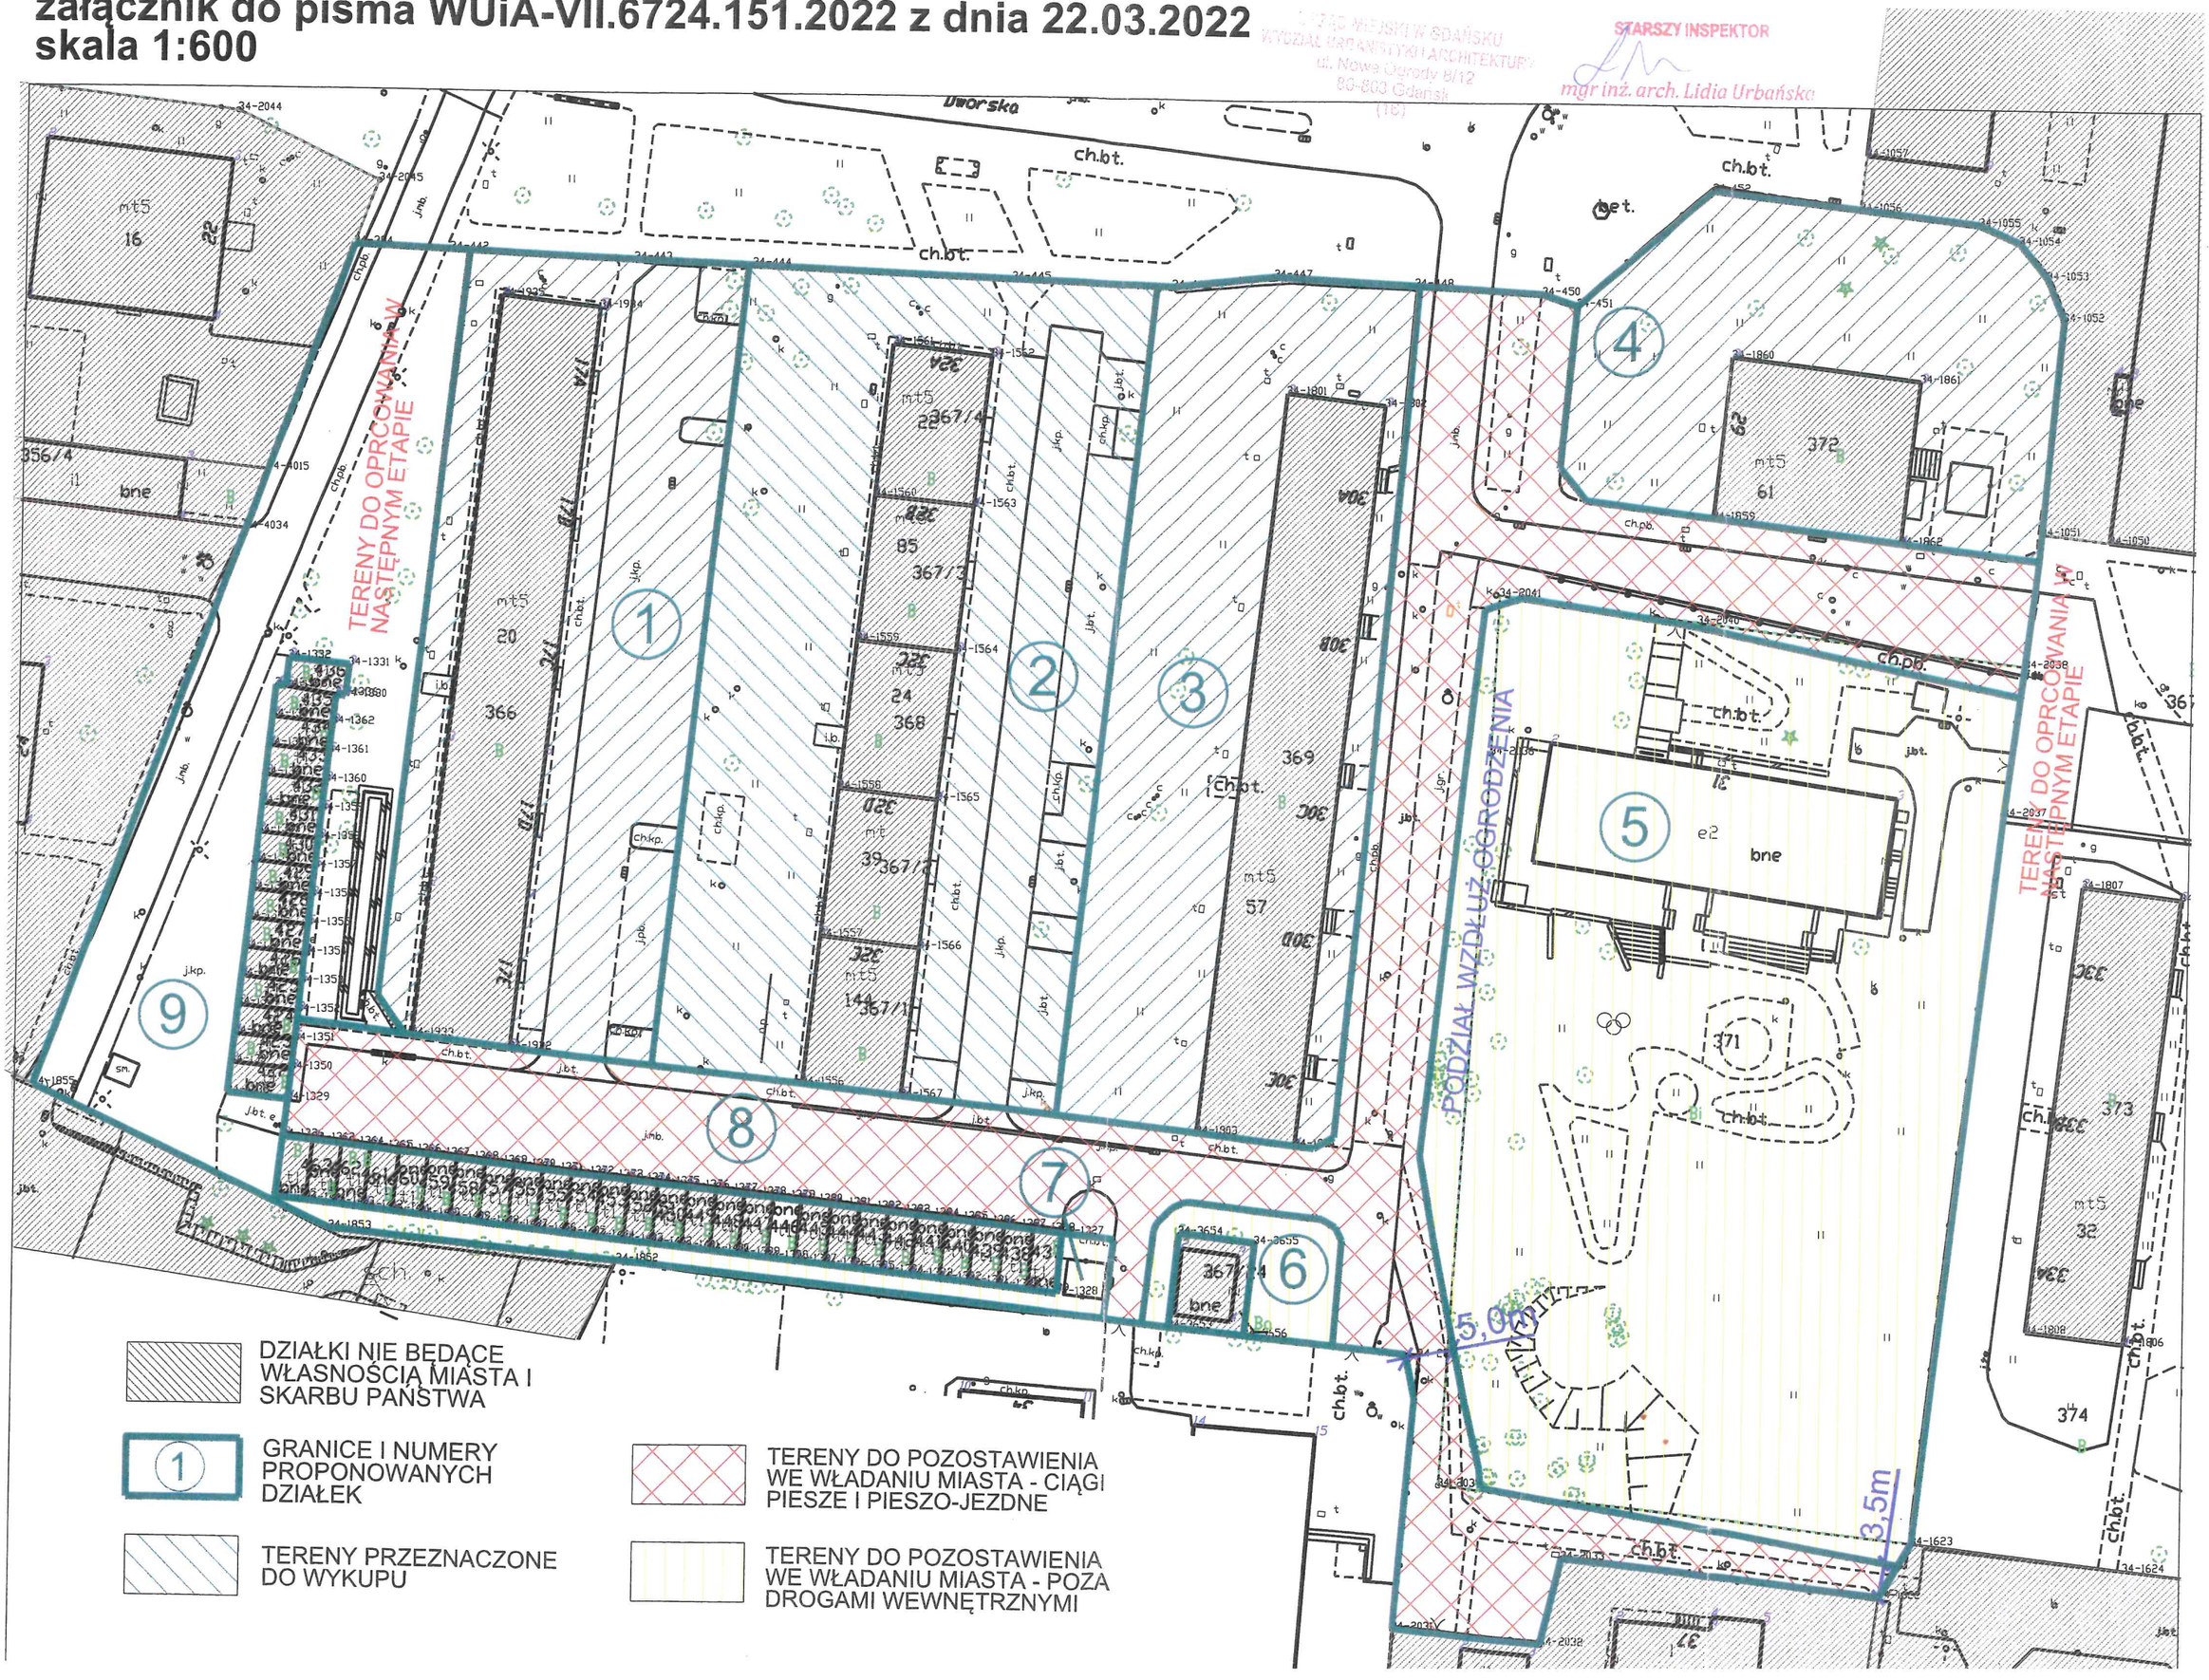
PREZYDENT MIASTA GDAŃSKA
WYDZIAŁ URBANISTYKI I ARCHITEKTURY
ul. Nowe Ogrody 8/12
80-803 Gdańsk
STARSZY INSPEKTOR
mgr inż. arch. Lidia Urbańska